


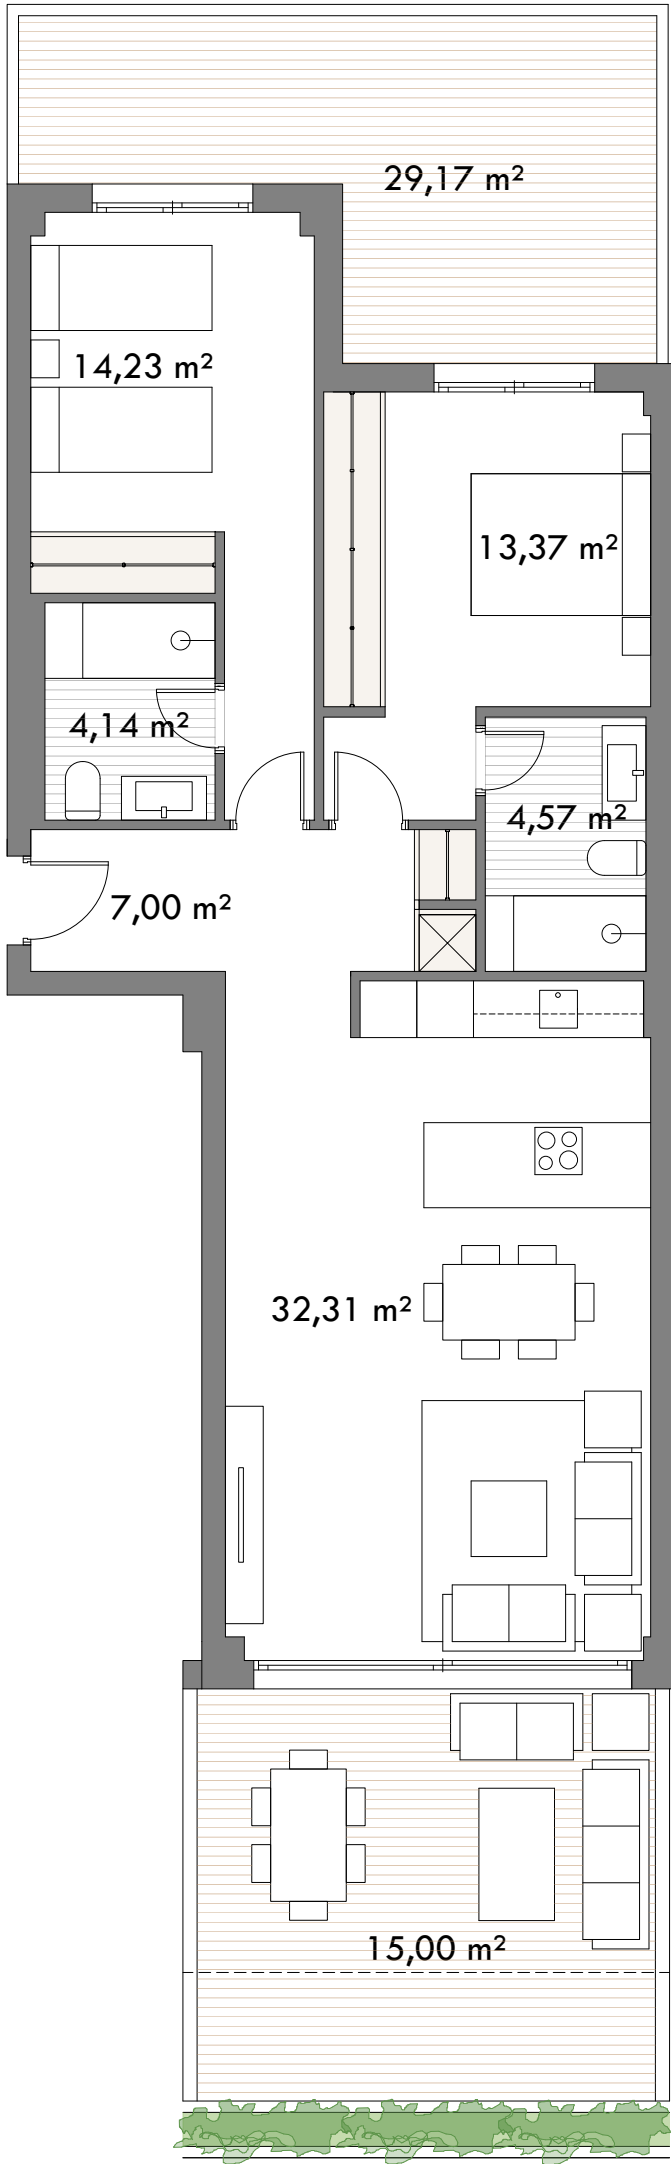

P3		A		A		B	A		
P2	A	B	C	A	B	C	A	B	C
P1	A	B	C	A	B	C	A	B	C
P0	A	B	C	A	B	C	A	B	C
PORTAL 1			PORTAL 2			PORTAL 3			

VIVIENDA

PORTAL: 1 PLANTA: 0 LETRA C

CUADRO DE SUPERFICIES

Superficie útil: 75,62 m²

Superficie construida: 86,60 m²

BOJA 218/2005

Total Superficie útil: 83,18 m²

Total Superficie construida: 105,11 m²